PLAN CADASTRAL

UAT BARZAVA, judetul ARAD

Sector cadastral nr.: 68

Scara 1:2000

Sistem de proiectie STEREO 70

Plansa 1/5

NORD

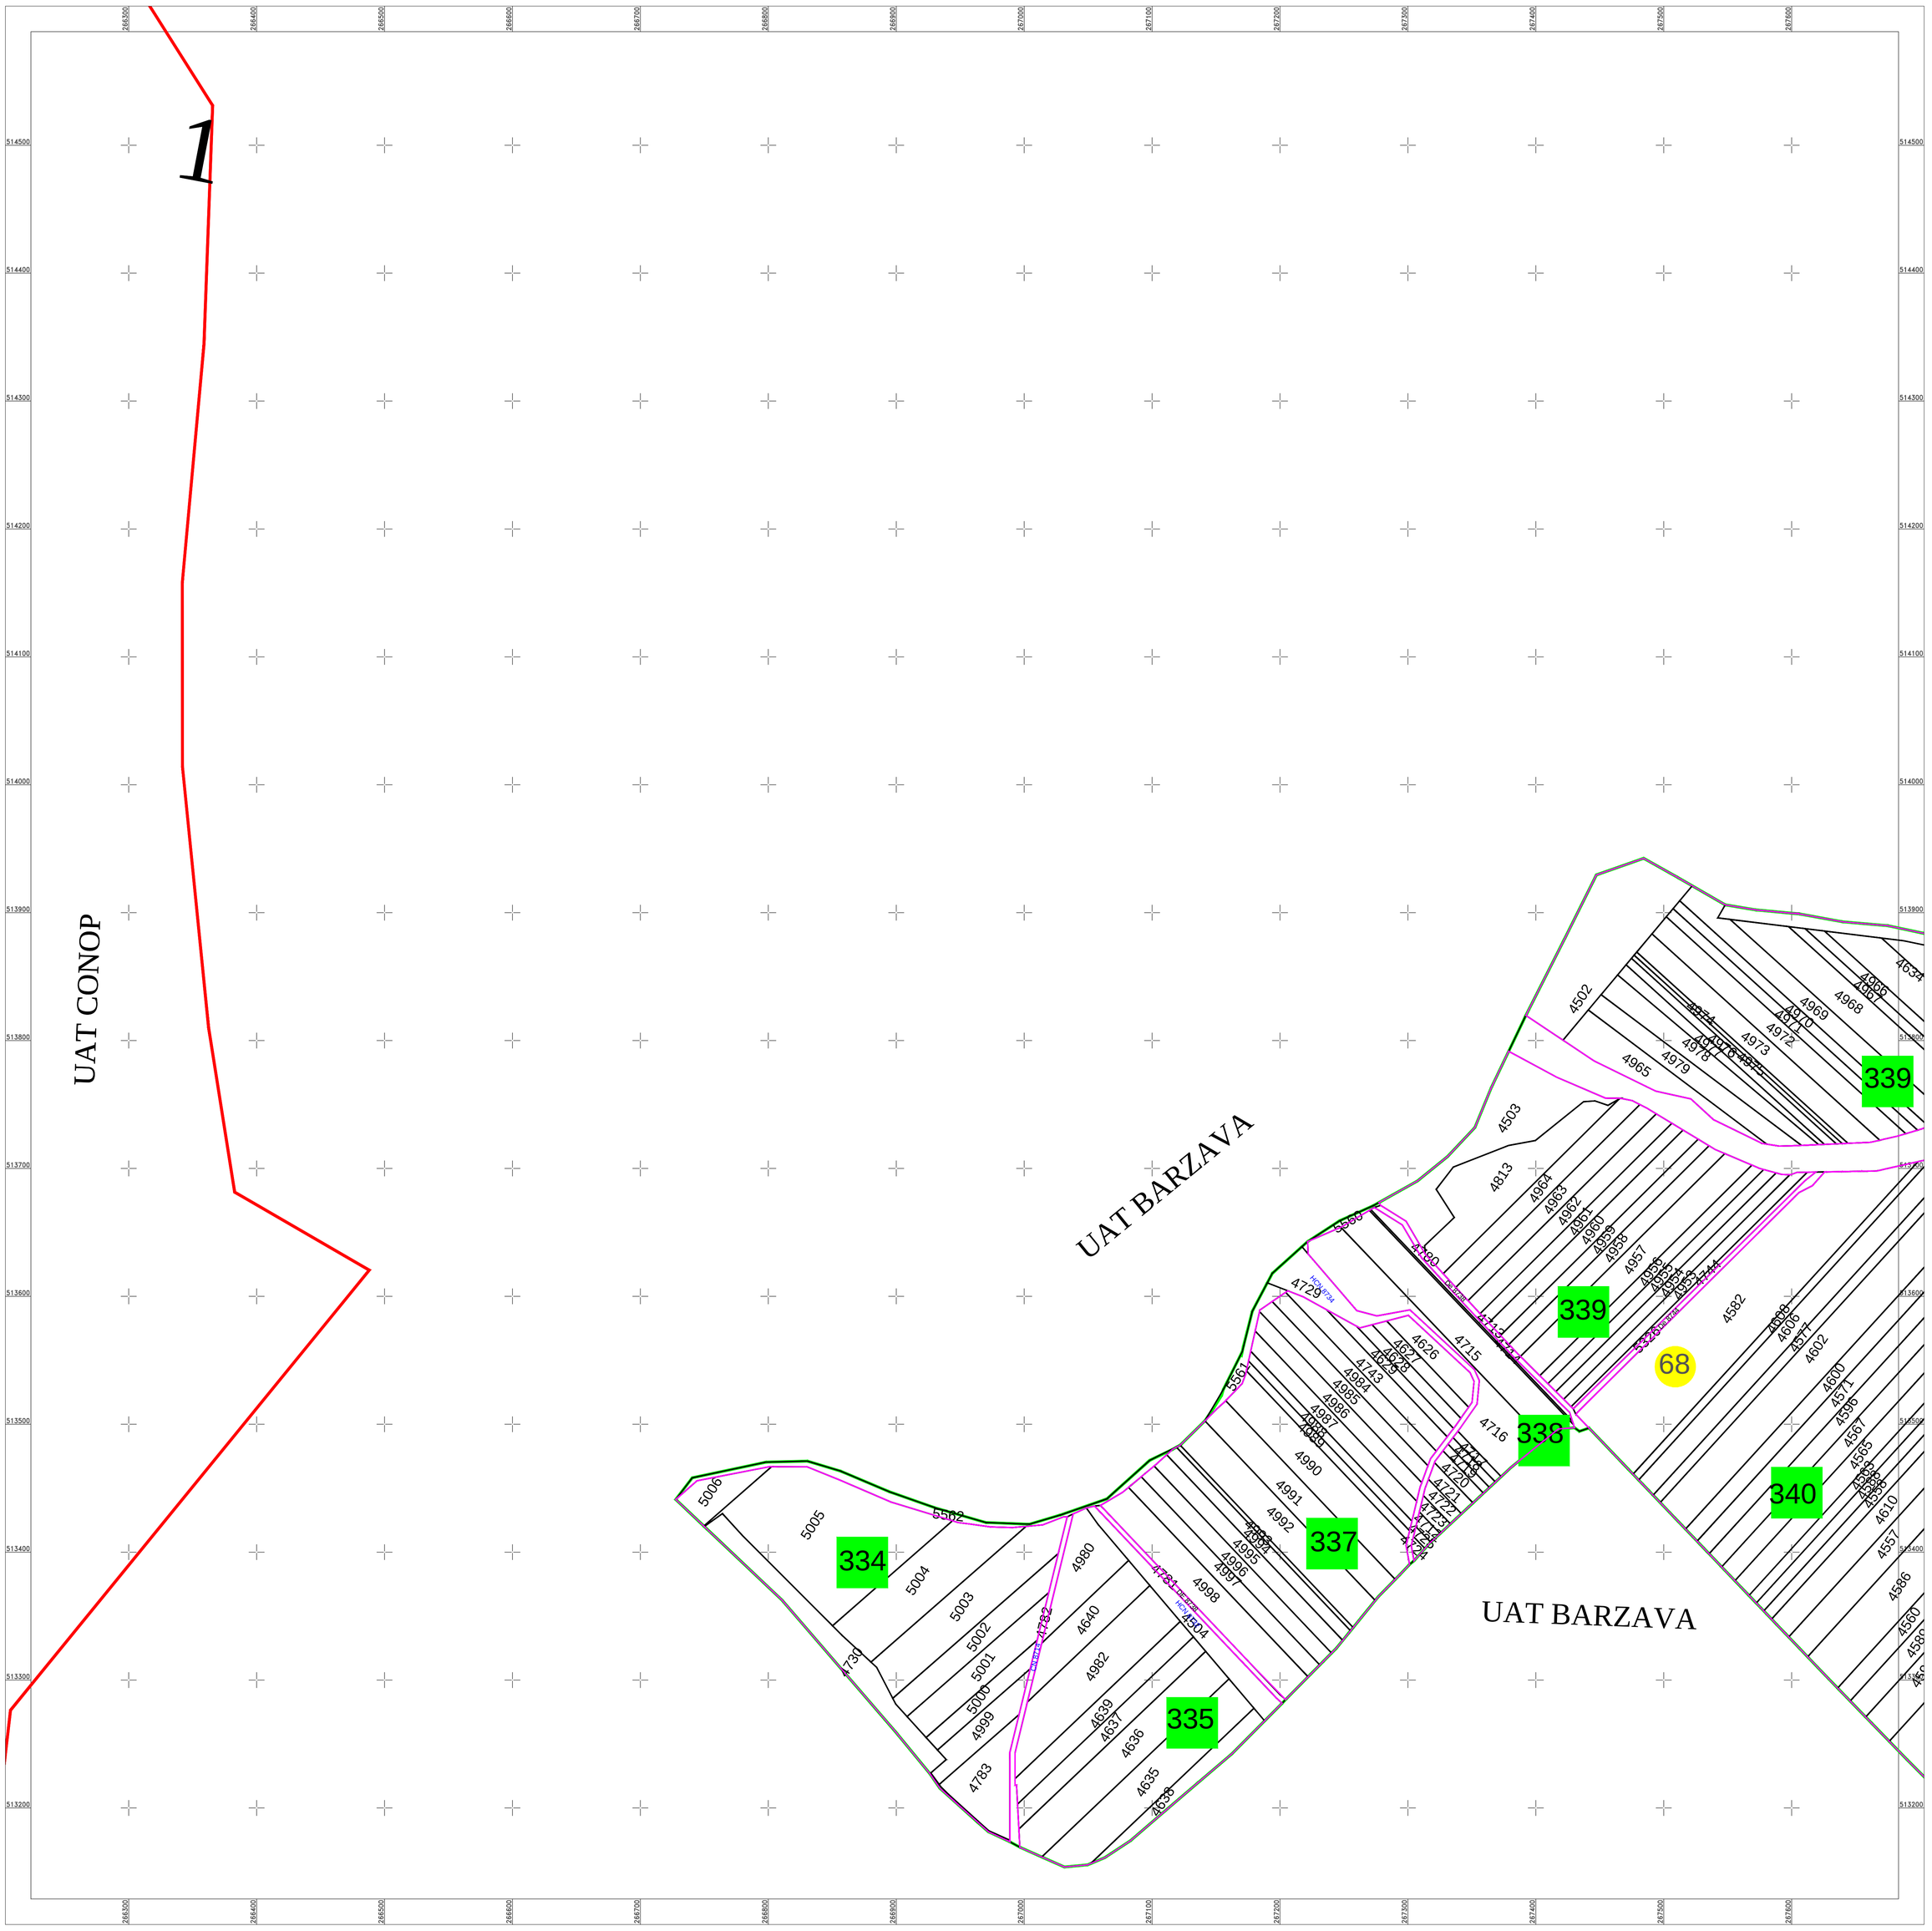

Schita dispunerii planselor

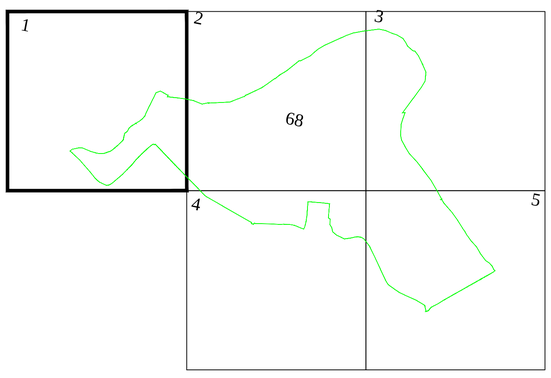

Digitally signed by
Bogdan Munteanu
Date: 2022.04.21 10:45:07
Reason: SERIA RO-B-F NR 2144

Bogdan Munteanu

Academia de Cadastru

CERTIFICAT DE AUTORIZARE Seria RO-B-J Nr. 1546 S.C. ACADASTRU ONLINE CONSULT S.R.L. CLASA III

CERTIFICAT DE AUTORIZARE Seria RO-B-F NR. 2144 MUNTEANU BOGDAN CATEGORIA A

Documente spre publicare

ANCPI

Servicii de înregistrare sistematică in Sistemul Integrat de Cadastru si Carte Funciară a imobilelor situate in UAT Barzava, jud. Arad

S.C. ACADASTRU ONLINE CONSULT S.R.L.

APRILIE
2022

L E G E N D Ã

1	Numar sector cadastral
ARAD	Judet
BARZAVA	UAT
UAT BARZAVA	Localitati
HC 423/1	Hidrografie
PLAN CADASTRAL	Titlu
Setor cadastral nr. 1	Subtitluri, Sector cadastral
1:2000	Scara
186	ID

	Limita de judet
	Limita UAT
	Limita sectoarelor cadastrale
	Limita intravilan
	Limita imobil
	Limita constructiilor cu caracter permanent